
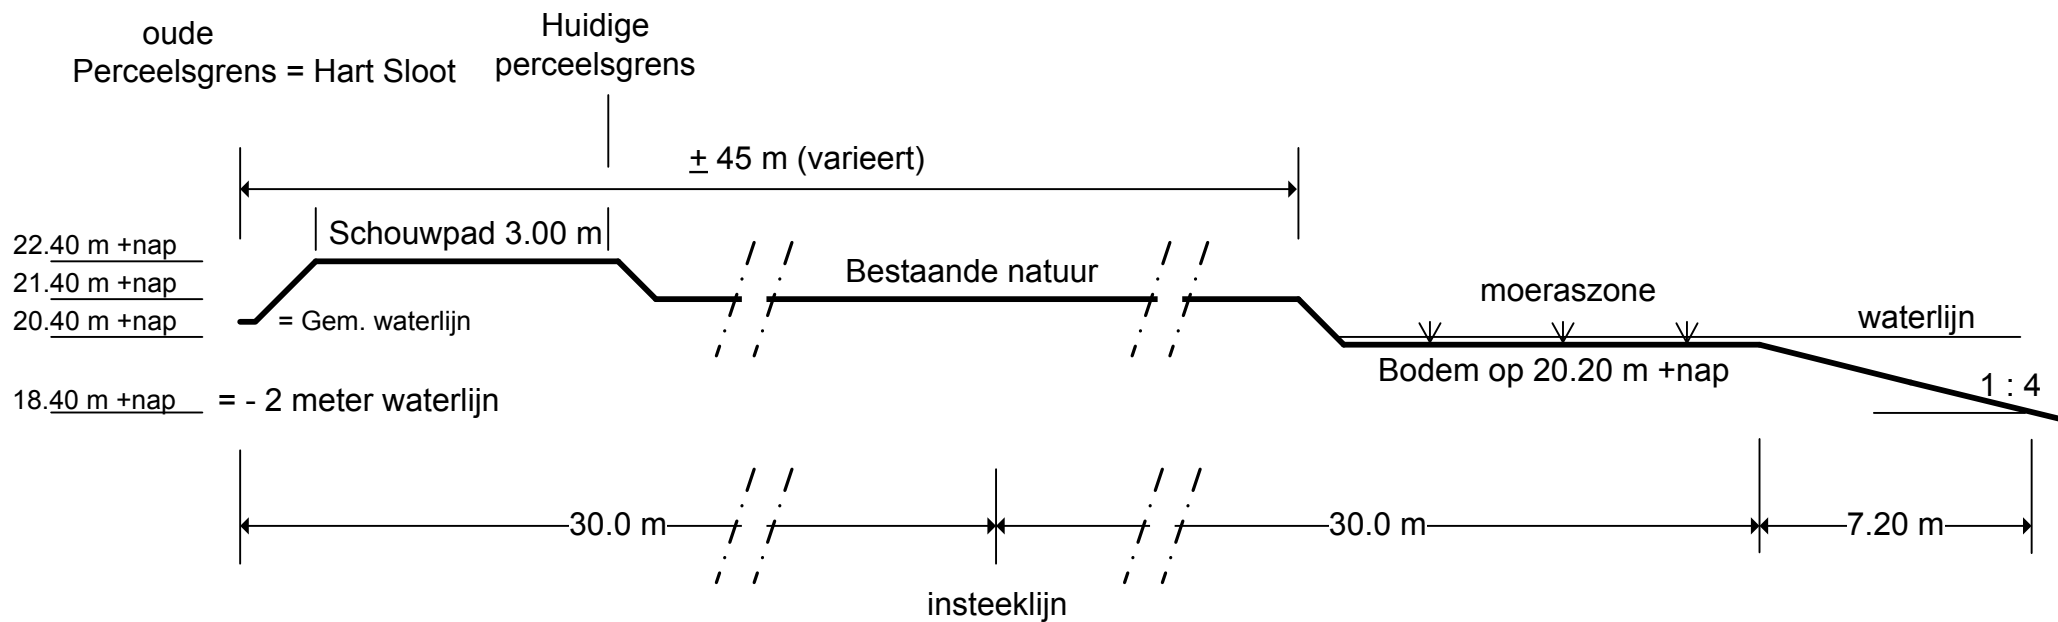


Dwars profiel A – A


Natuuroever


 <p>BMD Advies</p> <p>Postbus 353 5000 AJ Tilburg tel.: 013 – 8000 300 fax: 013 – 8000 310 e-mail: info@bmdzuid.nl</p>	<p>Titel: Afwerkplan met profielen</p>	<p>Schaal</p> <p>Niet op schaal</p>
	<p>W.P. van Haandel Helfrichstraat 8 5427 SE Boekel</p>	<p>Getekend door: Hans Schut</p> <p>Datum opmaak: 29 september 2016</p>



Dwars profiel B – B


Natuuroever


 <p>BMD Advies Postbus 353 5000 AJ Tilburg tel.: 013 – 8000 300 fax: 013 – 8000 310 e-mail: info@bmdzuid.nl</p>	<p>Titel: Afwerkplan met profielen</p>	<p>Schaal Niet op schaal</p>
	<p>W.P. van Haandel Helfrichstraat 8 5427 SE Boekel</p>	<p>Getekend door: Hans Schut</p> <p>Datum opmaak: 29 september 2016</p>

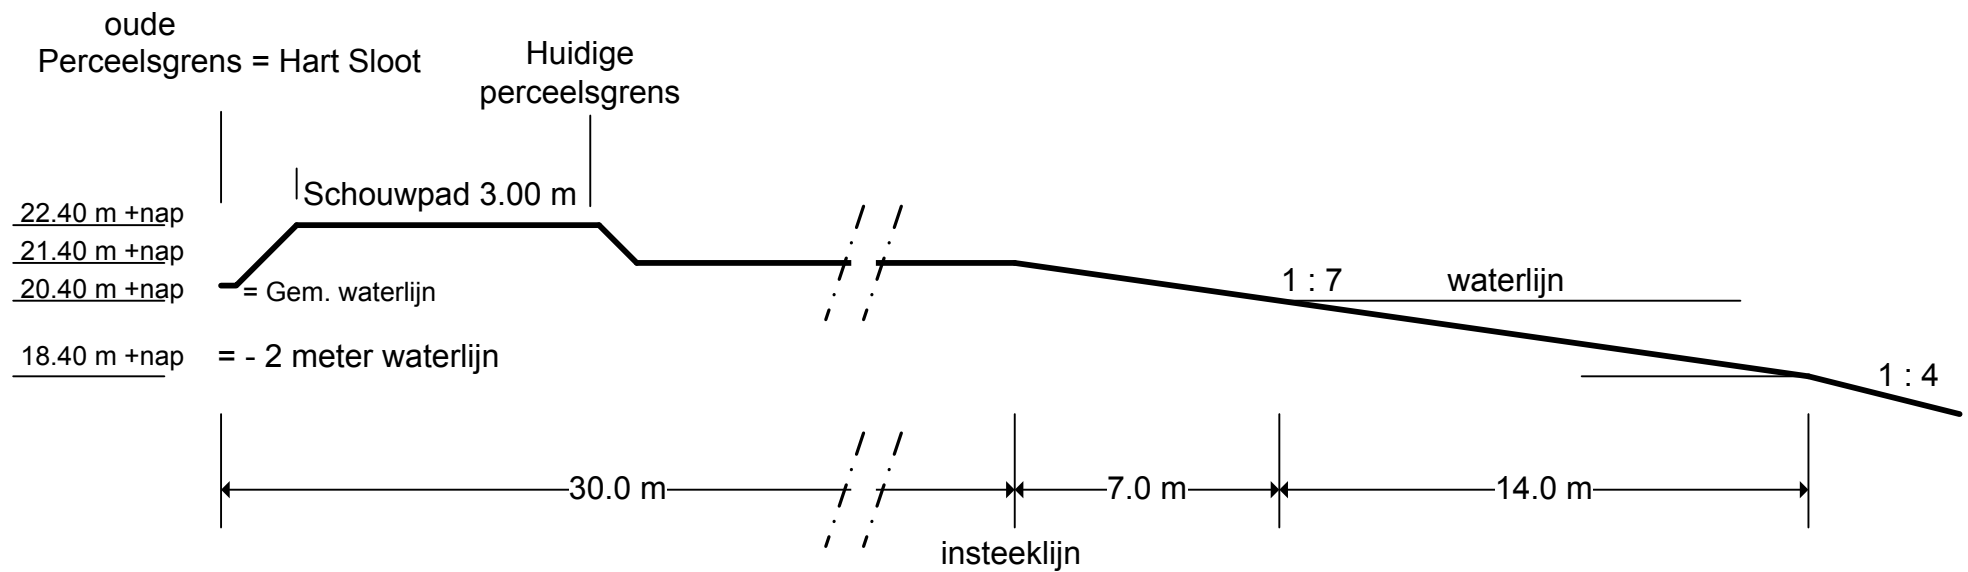

Dwars profiel C – C


Landelijke oever


 BMD Advies Postbus 353 5000 AJ Tilburg tel.: 013 – 8000 300 fax: 013 – 8000 310 e-mail: info@bmdzuid.nl	Titel: Afwerkplan met profielen		Schaal Niet op schaal
	W.P. van Haandel Helfrichstraat 8 5427 SE Boekel		Getekend door: Hans Schut Datum opmaak: 29 september 2016

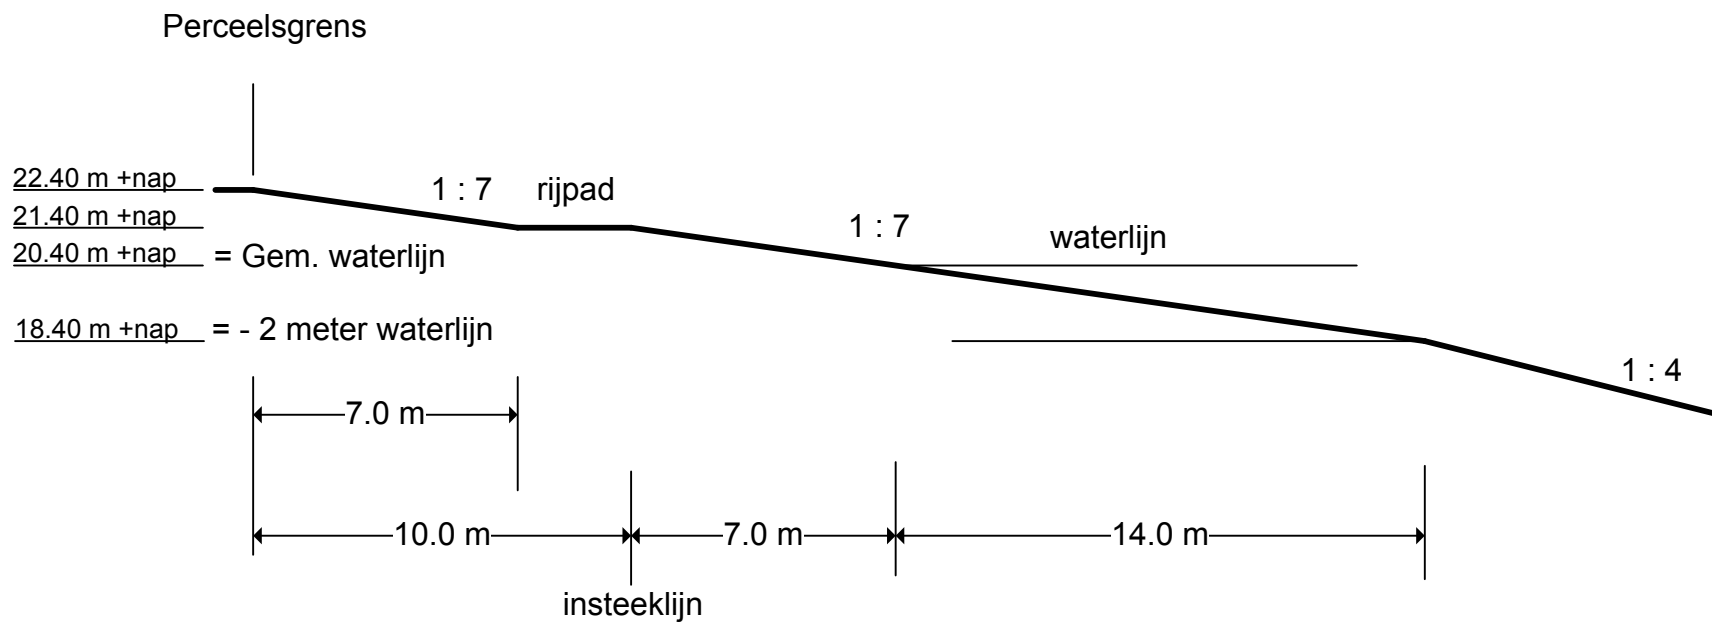


Dwars profiel D – D


Landelijke oever

 BMD Advies Postbus 353 5000 AJ Tilburg tel.: 013 – 8000 300 fax: 013 – 8000 310 e-mail: info@bmdzuid.nl	Titel: Afwerkplan met profielen		Schaal Niet op schaal
	W.P. van Haandel Helfrichstraat 8 5427 SE Boekel	Getekend door: Hans Schut	Datum opmaak: 29 september 2016

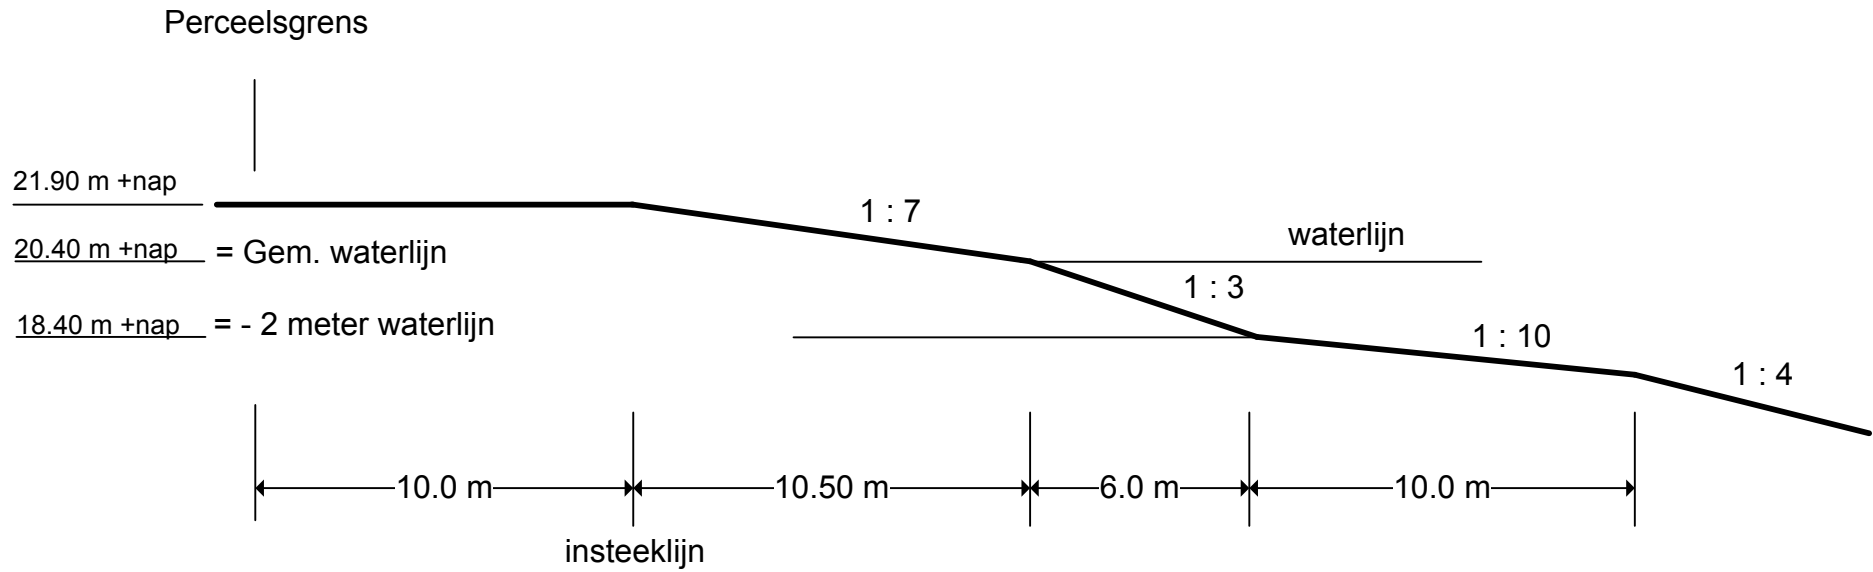


Dwars profiel E – E
visoever


 <p>BMD Advies Postbus 353 5000 AJ Tilburg tel.: 013 – 8000 300 fax: 013 – 8000 310 e-mail: info@bmdzuid.nl</p>	Titel: Afwerkplan met profielen		Schaal
	W.P. van Haandel Helfrichstraat 8 5427 SE Boekel		Niet op schaal Datum opmaak: 29 september 2016
	Getekend door:	Hans Schut	

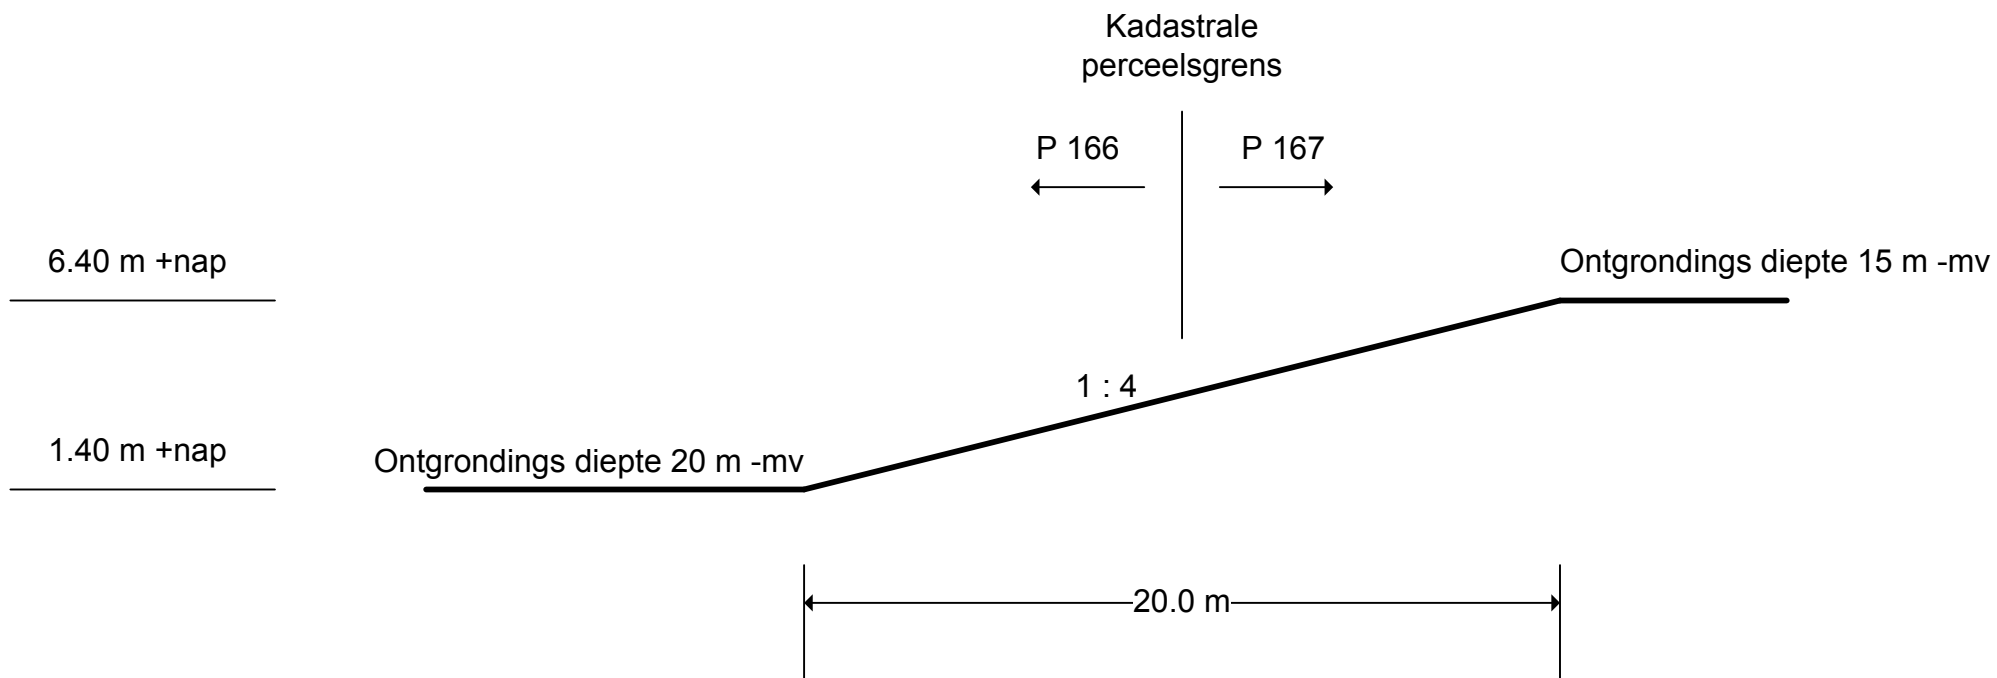

Dwarssprofiel F - F


Onderwaterprofiel


 <p>BMD Advies Postbus 353 5000 AJ Tilburg tel.: 013 – 8000 300 fax: 013 – 8000 310 e-mail: info@bmdzuid.nl</p>	<p>Titel: Afwerkplan met profielen</p>	<p>Schaal Niet op schaal</p>
	<p>W.P. van Haandel Helfrichstraat 8 5427 SE Boekel</p>	<p>Getekend door: Hans Schut</p> <p>Datum opmaak: 29 september 2016</p>

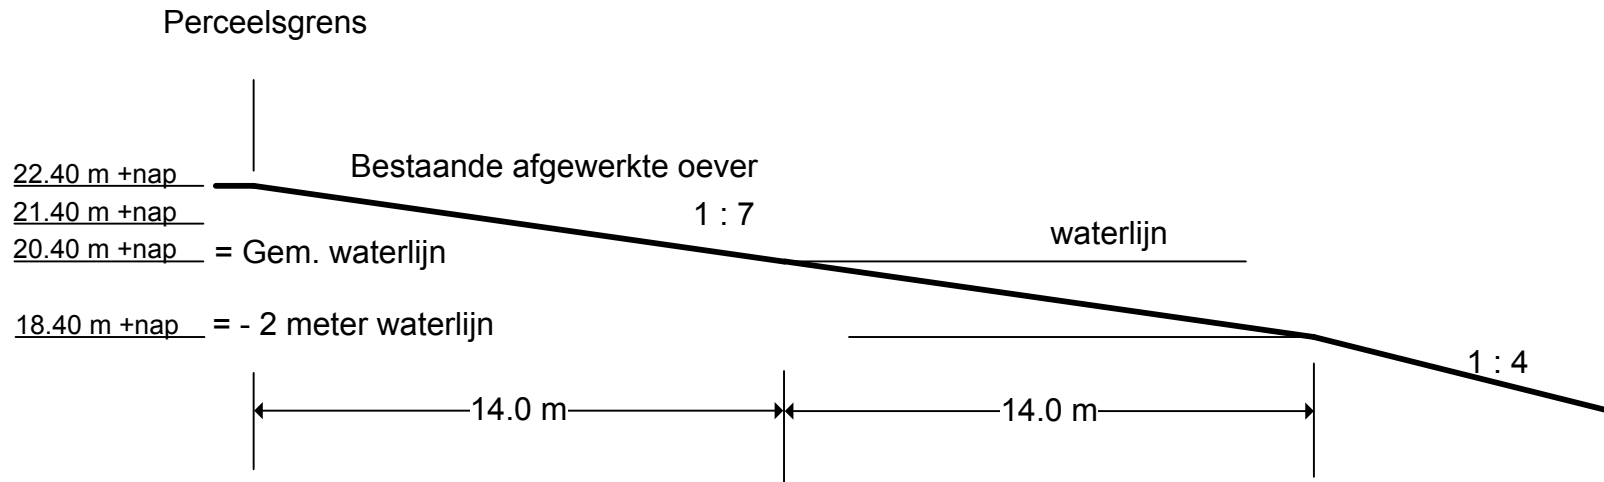

Dwars profiel G – G


Landelijke oever

 <p>BMD Advies Postbus 353 5000 AJ Tilburg tel.: 013 – 8000 300 fax: 013 – 8000 310 e-mail: info@bmdzuid.nl</p>	Titel: Afwerkplan met profielen		Schaal
	<p>W.P. van Haandel Helfrichstraat 8 5427 SE Boekel</p>		<p>Niet op schaal</p>
	Getekend door: Hans Schut	Datum opmaak: 29 september 2016	

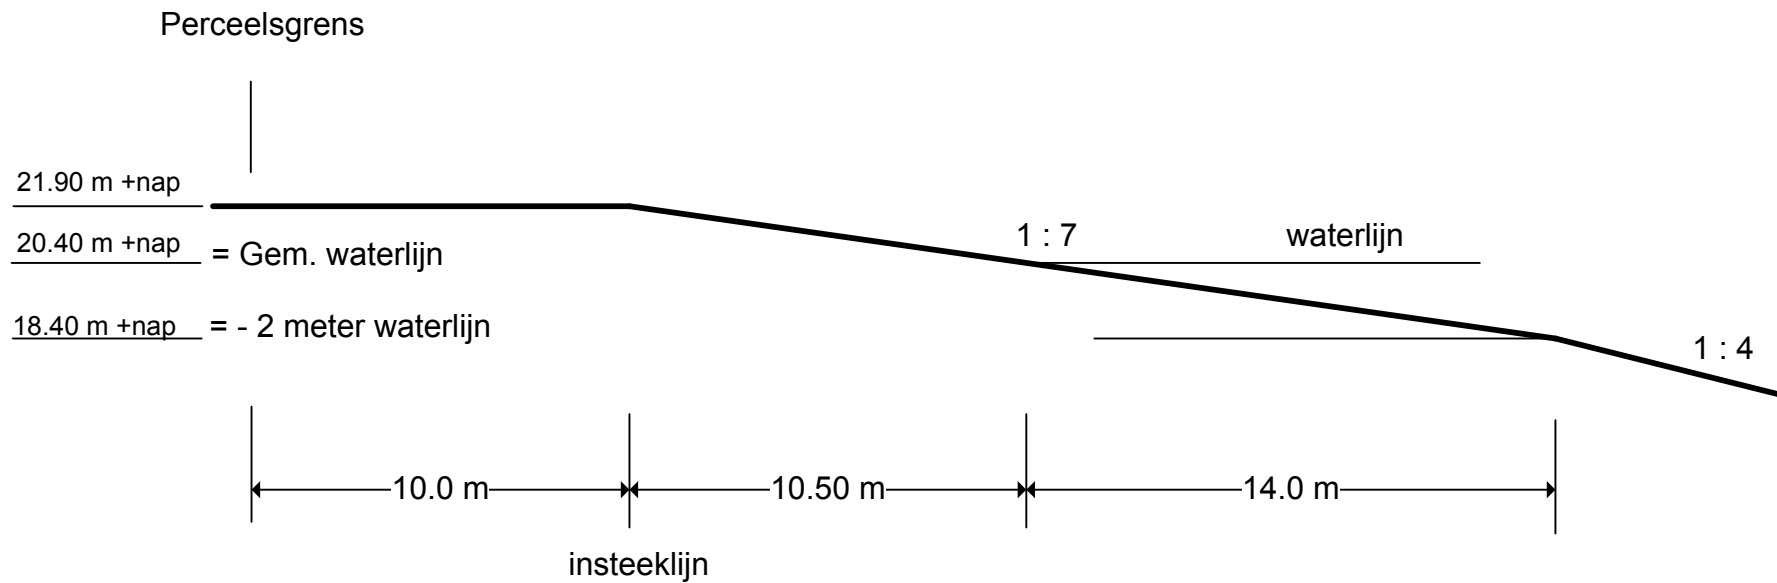


Dwars profiel H – H

Landelijke oever


 <p>BMD Advies</p> <p>Postbus 353 5000 AJ Tilburg tel.: 013 – 8000 300 fax: 013 – 8000 310 e-mail: info@bmdzuid.nl</p>	<p>Titel: Afwerkplan met profielen</p>	<p>Schaal</p>
	<p>W.P. van Haandel Helfrichstraat 8 5427 SE Boekel</p>	<p>Niet op schaal</p>
	<p>Getekend door: Hans Schut</p>	<p>Datum opmaak: 29 september 2016</p>


20.90 m +nap
 20.40 m +nap = Gem. waterlijn
 18.40 m +nap = - 2 meter waterlijn

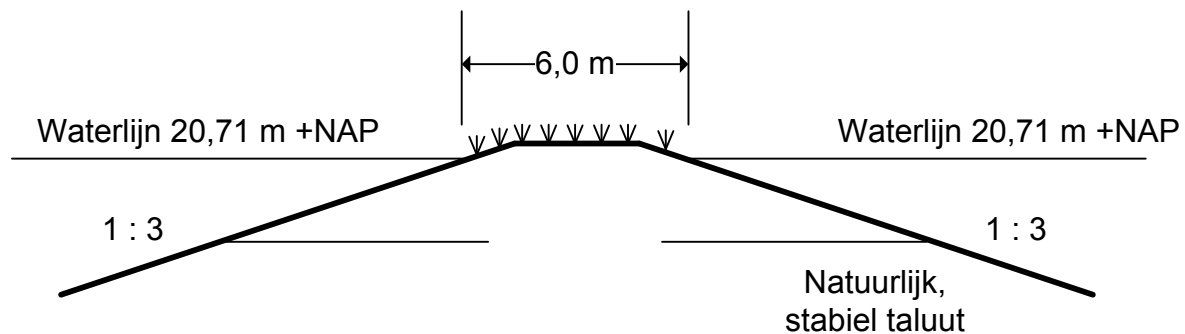

Dwars profiel I – I


Landtong Dwars

 BMD Advies Postbus 353 5000 AJ Tilburg tel.: 013 – 8000 300 fax: 013 – 8000 310 e-mail: info@bmdzuid.nl	Titel: Afwerkplan met profielen		Schaal Niet op schaal
	W.P. van Haandel Helfrichstraat 8 5427 SE Boekel		Getekend door: Hans Schut Datum opmaak: 29 september 2016

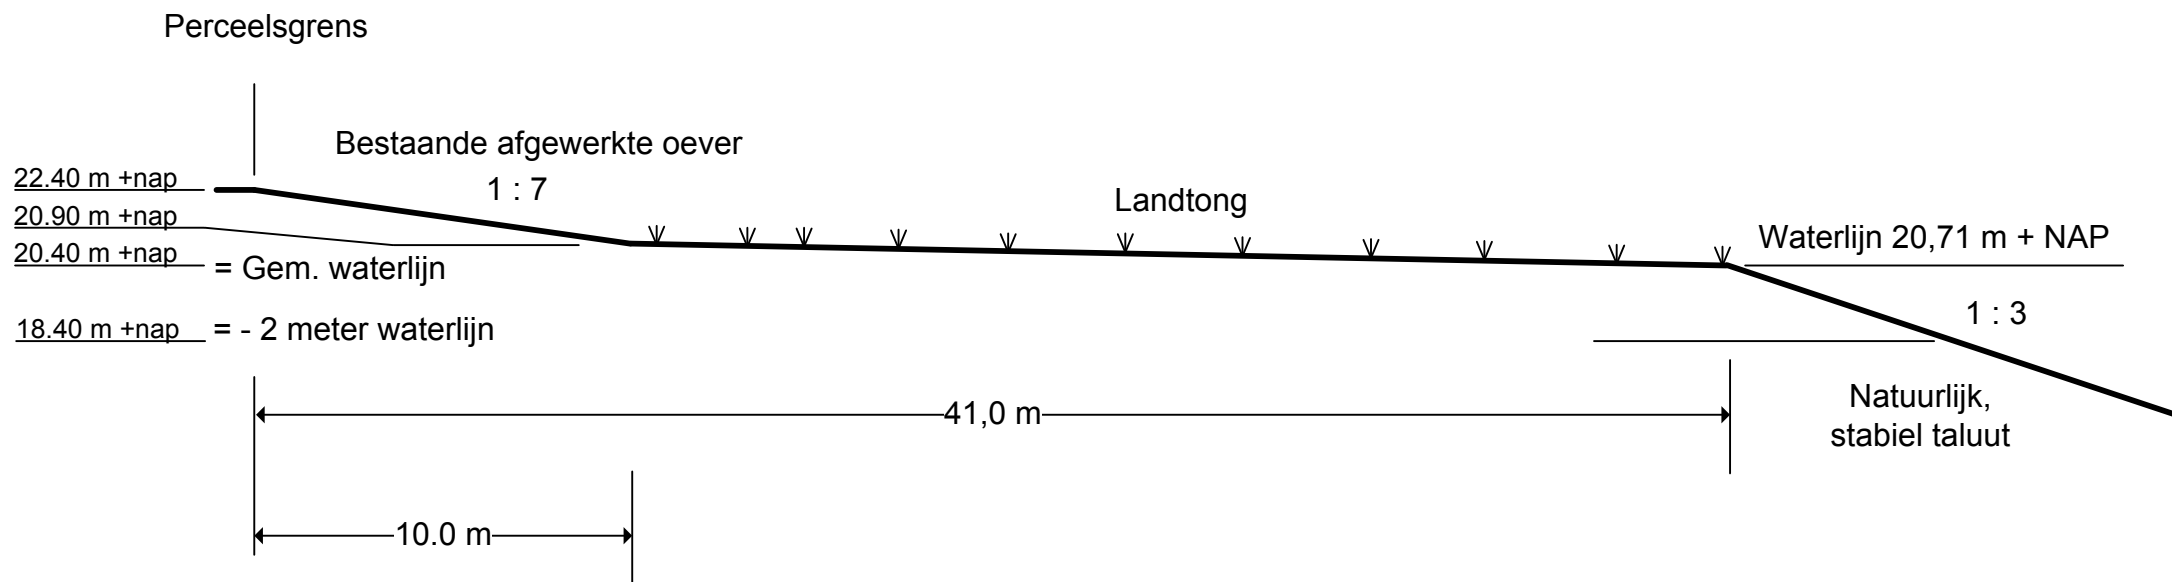

Dwars profiel J – J

Landtong lengte

 <p>BMD Advies</p> <p>Postbus 353 5000 AJ Tilburg tel.: 013 – 8000 300 fax: 013 – 8000 310 e-mail: info@bmdzuid.nl</p>	<p>Titel: Afwerkplan met profielen</p>	<p>Schaal</p>
	<p>W.P. van Haandel Helfrichstraat 8 5427 SE Boekel</p>	<p>Niet op schaal</p>
	<p>Getekend door: Hans Schut</p>	<p>Datum opmaak: 29 september 2016</p>